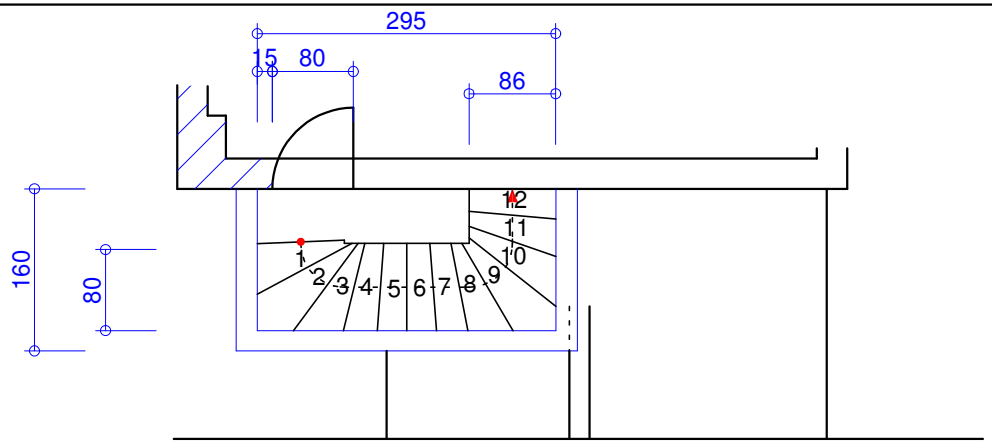

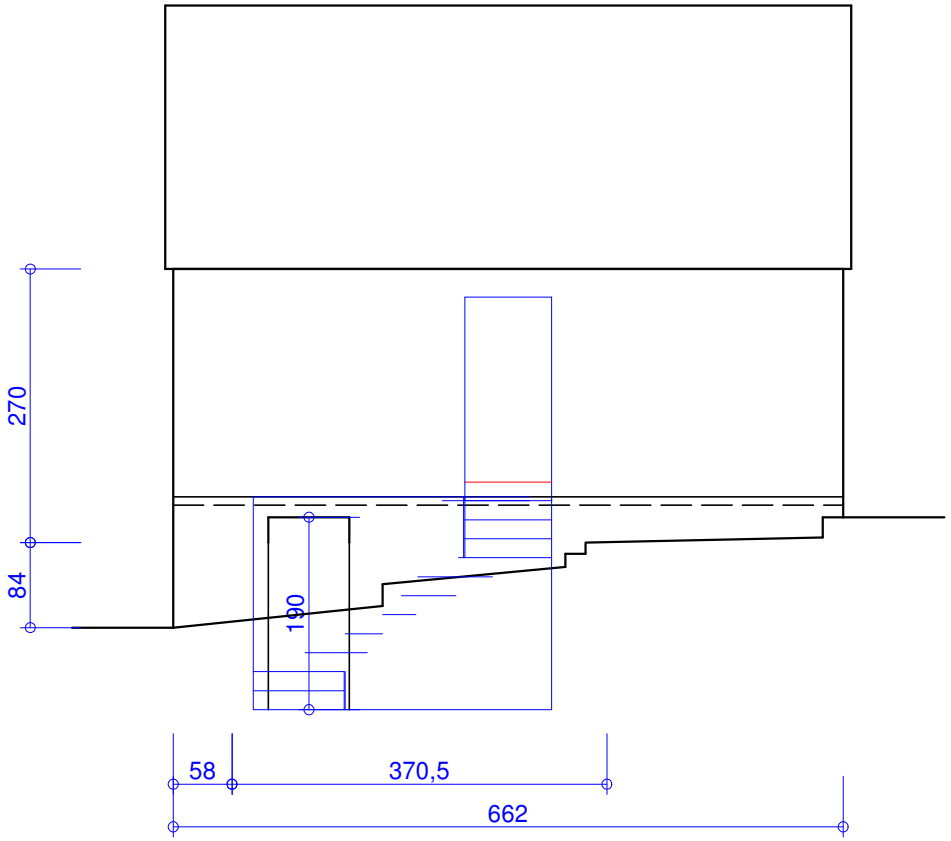

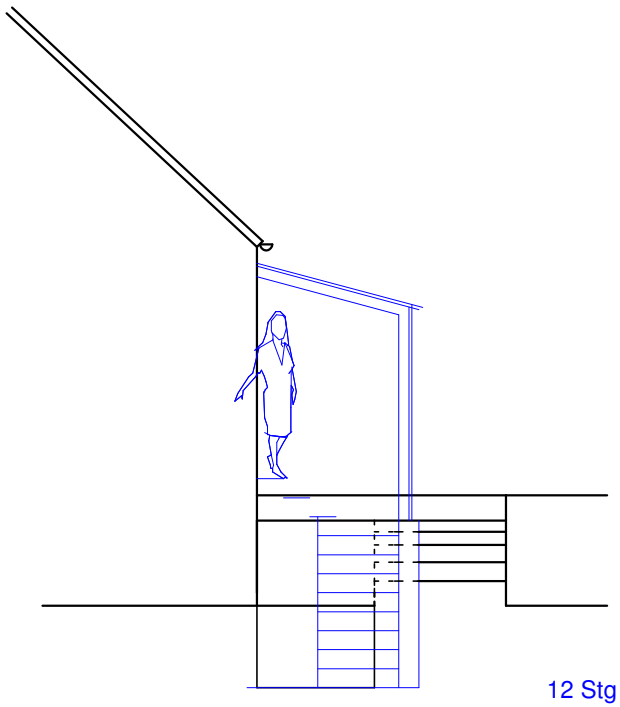

12 Stg 18,45 x 26 (bei 225 cm GH)

KOMM.: Sich	Allgemeintoleranzen DIN 7168		Maßstab 1:50 1:50	Gewicht
			Werkstoff	
	Datum	Name	Wintergarten	
	Bearb. 22.05.03	Konzen		
	Gepr.			
	Norm			
	PLANEG GmbH			Blatt 1
Zust. Änderung Datum Name	Ursp.		Ers. für:	Ers. durch: